

展示室平面図


◇展示室面積：約122㎡

◇展示パネルは、レール上で移動できます。また、両面使用できます。

◇壁面の通気用の穴には、フック等を差し込まないで下さい。

◇防火扉開閉にかかる部分、消火栓、消火器前等には、展示物や机、椅子など物を置かないでください。
(右図の色つき部分)

◇やむをえず消火器がパネルで隠れてしまう場合は、消火器を持ち出せる位置に移動してください。

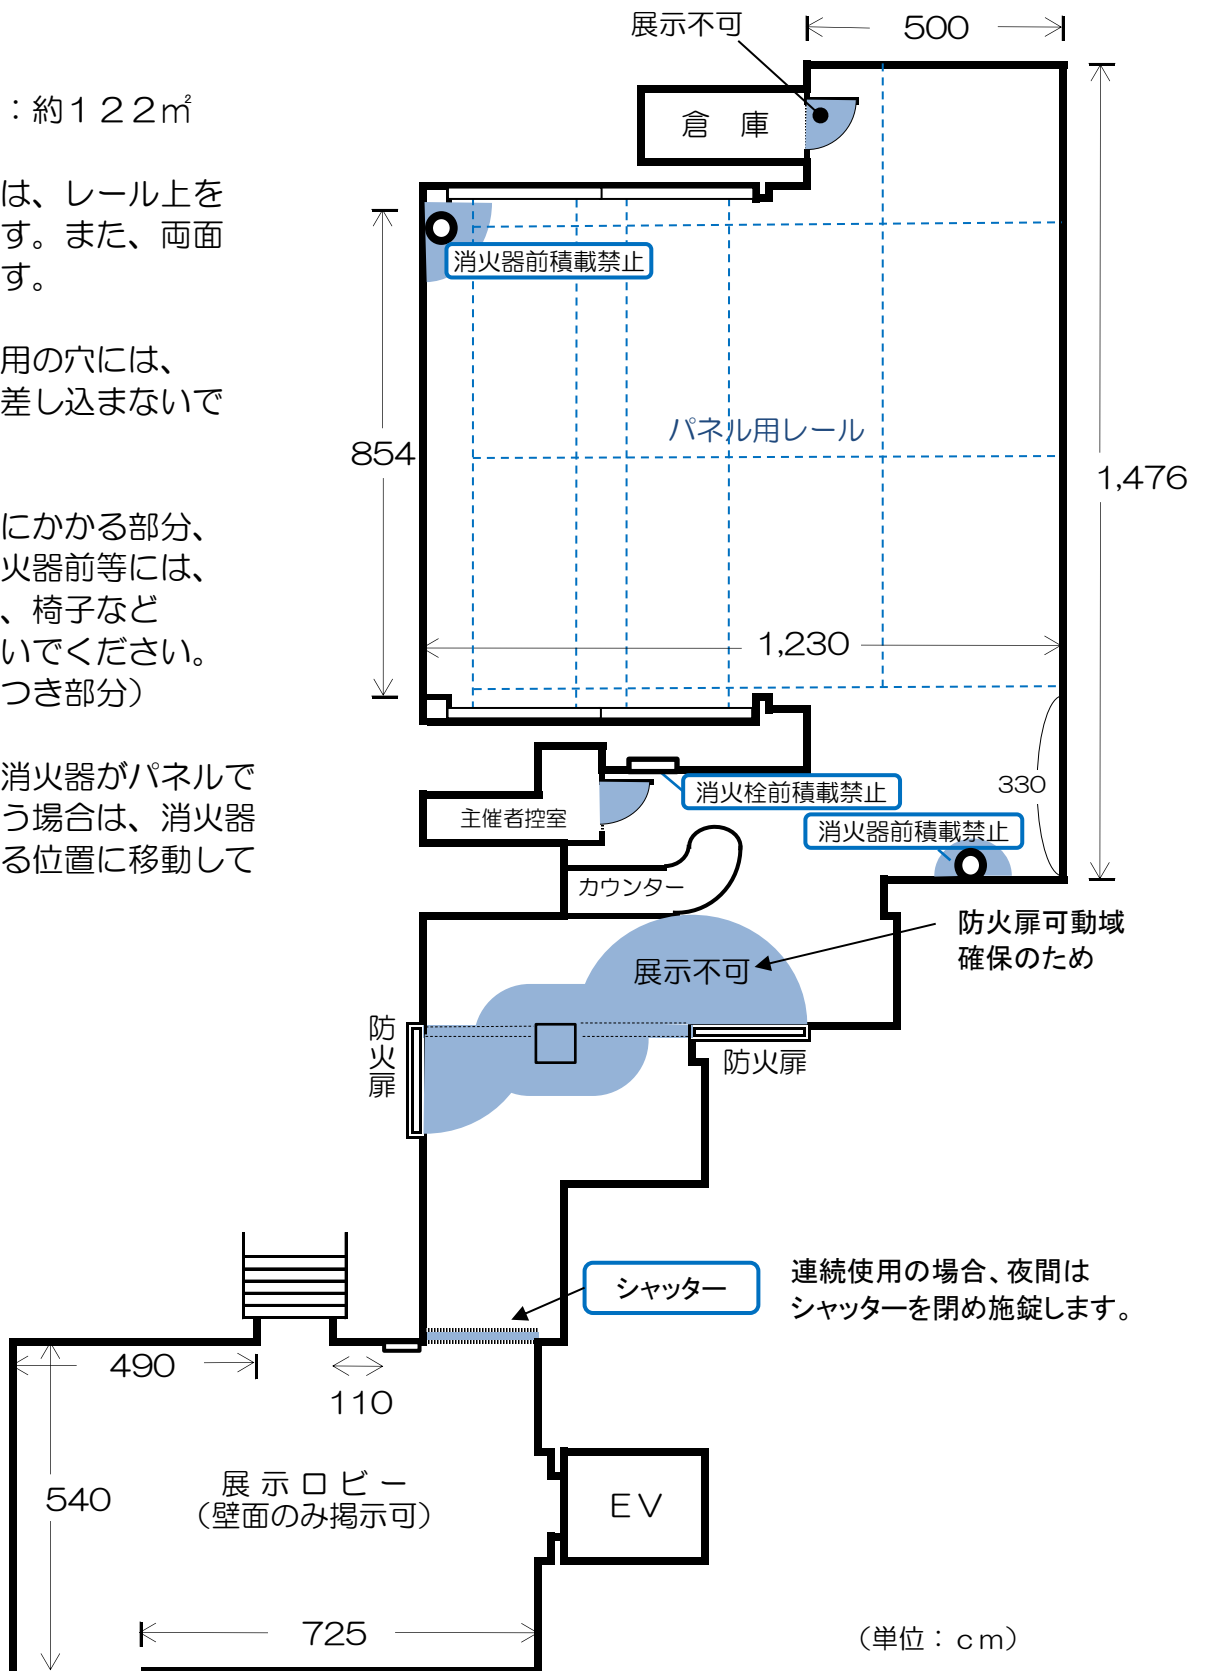


(単位：cm)

電気容量系統図（コンセント）

◇コンセント 3系統

- ▨ A系統コンセント位置
- B系統コンセント位置
- C系統コンセント位置

1系統20A、
1コンセント15Aまでです。

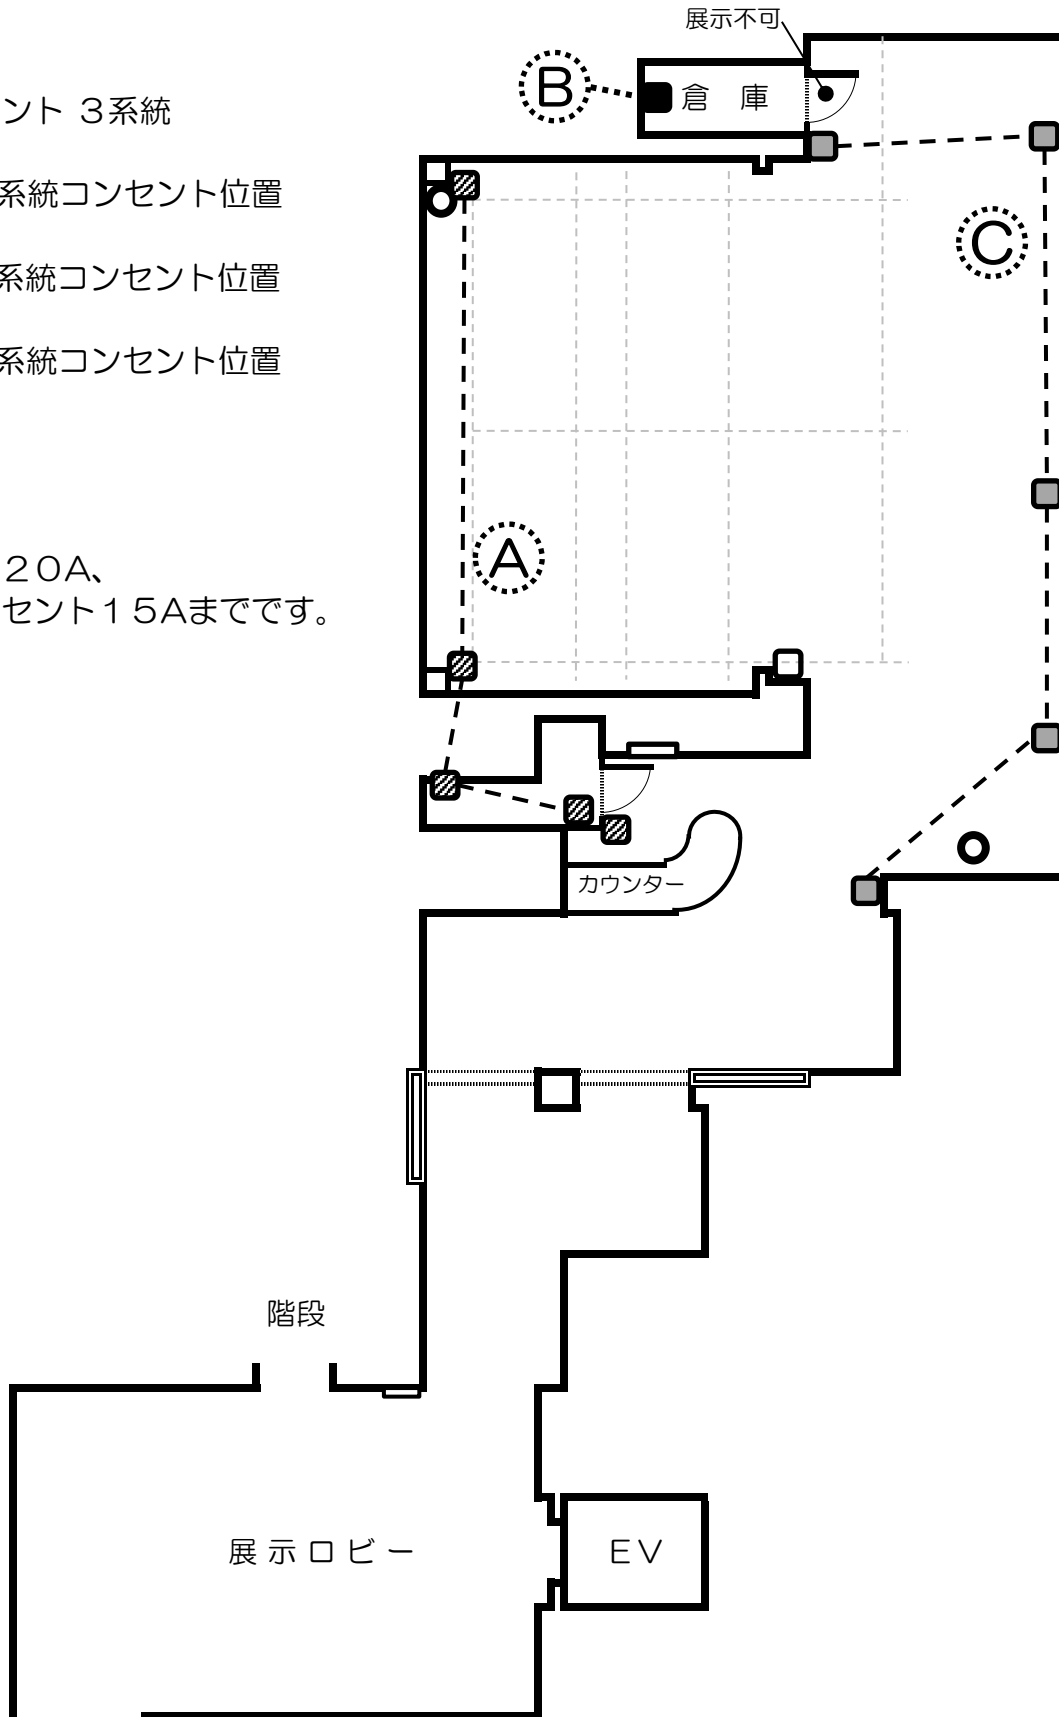

電気容量系統図（スポットライト）

◇スポットライト 8系統
（①～⑧）

ライト取付け可能数は、
1系統14個、かつ
1レール10個までです。

