


■ 避難経路図


地下1階

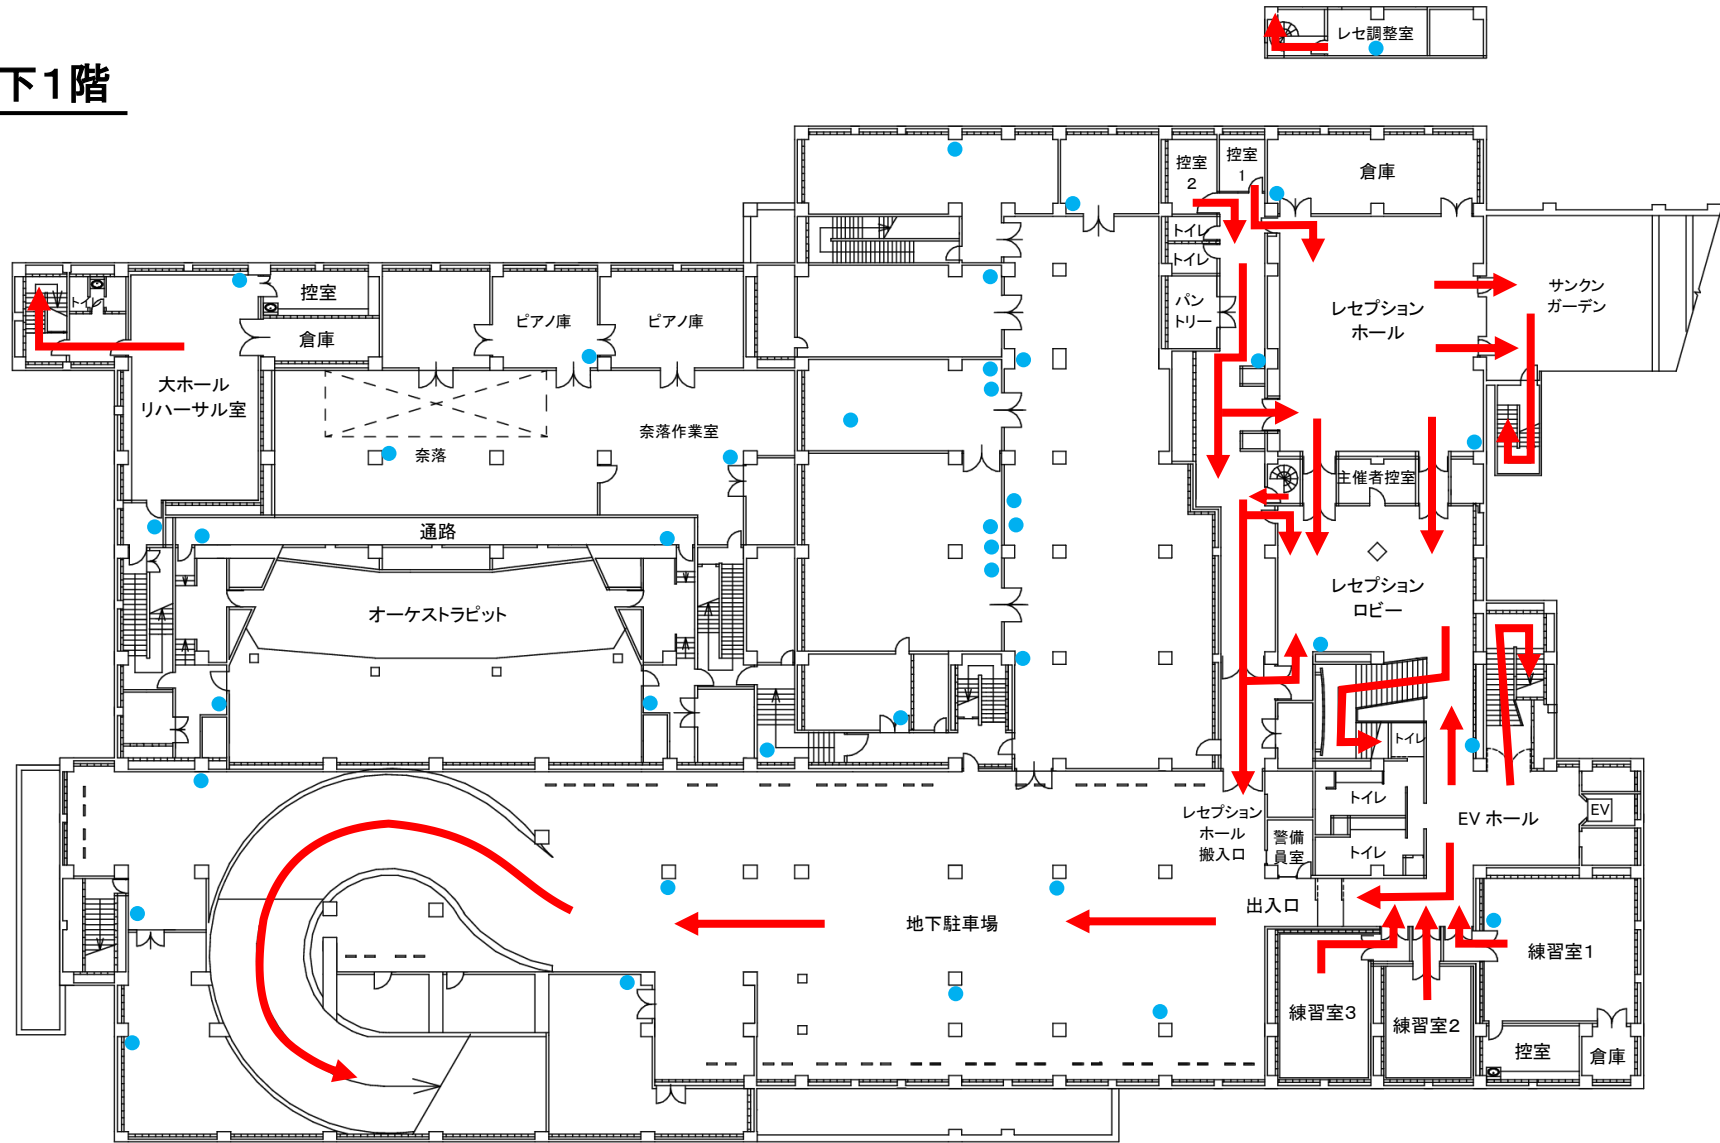

● 消火器


■ 避難経路図

1階

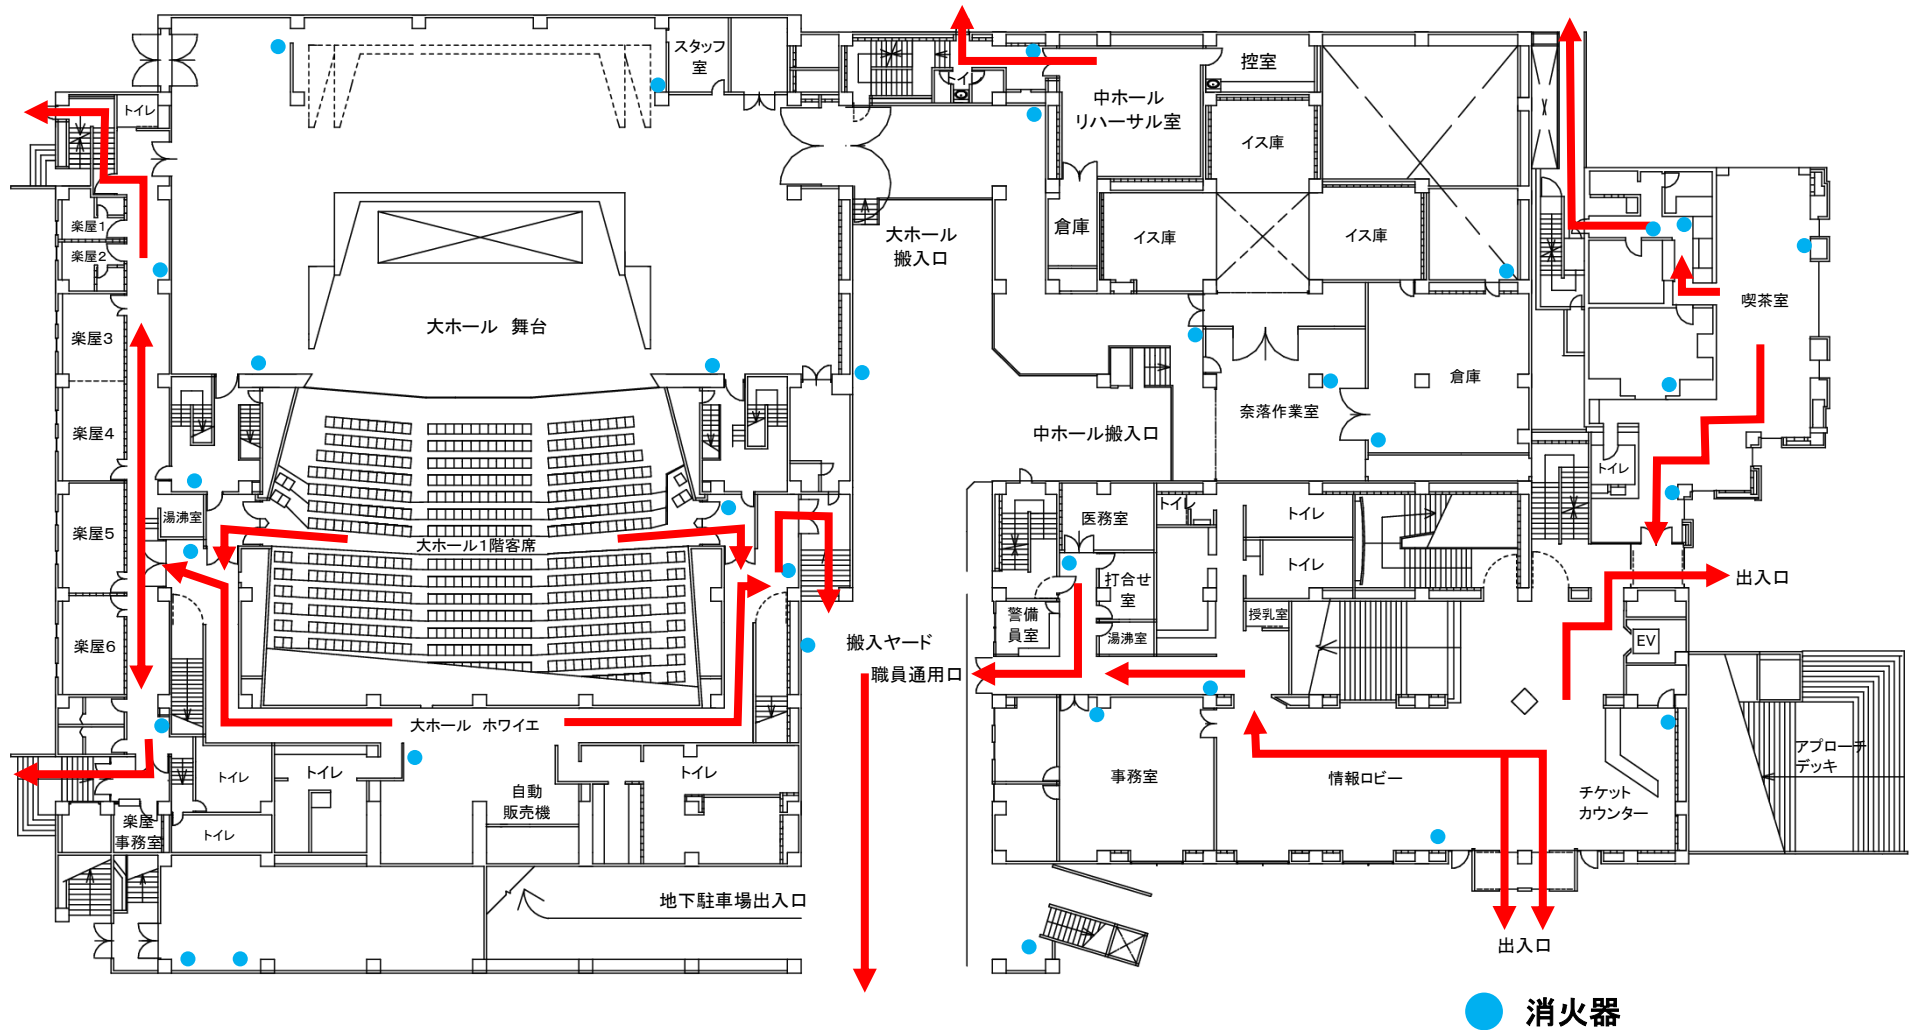


■ 避難経路図

2階

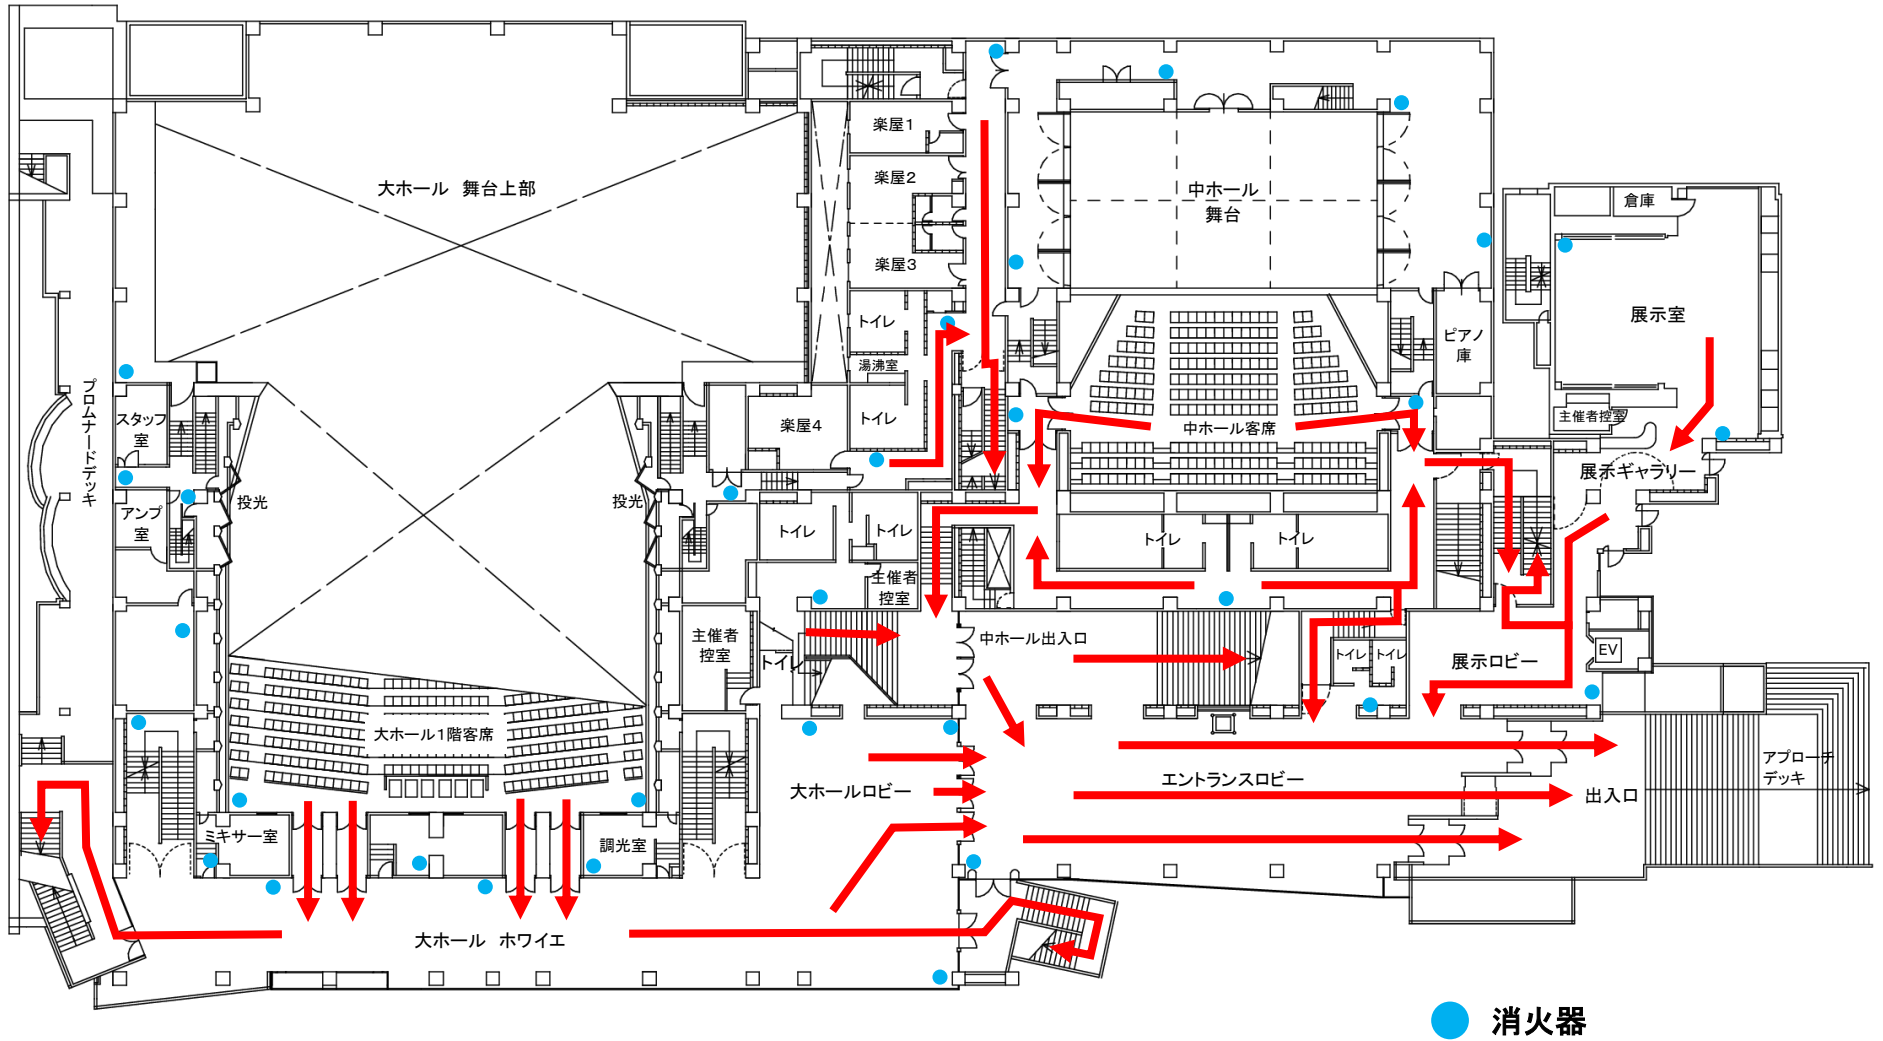

■ 避難経路図

3階

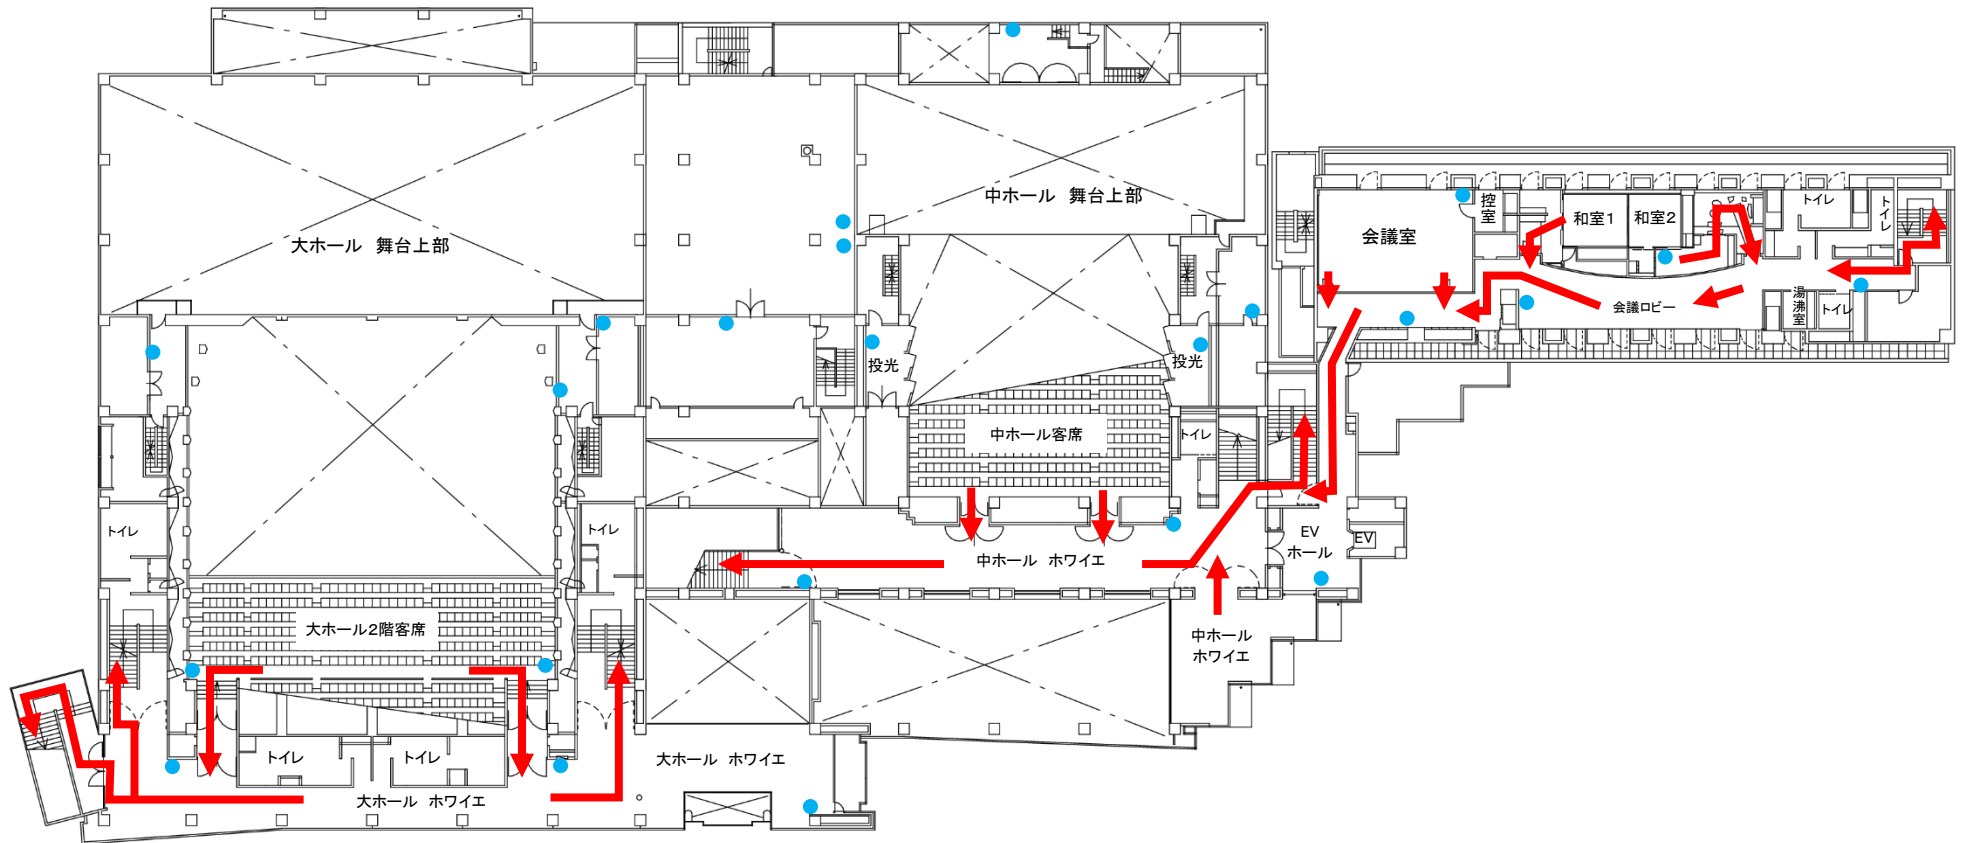

● 消火器

■ 避難経路図

4階

